


Übersicht Tagungsräume

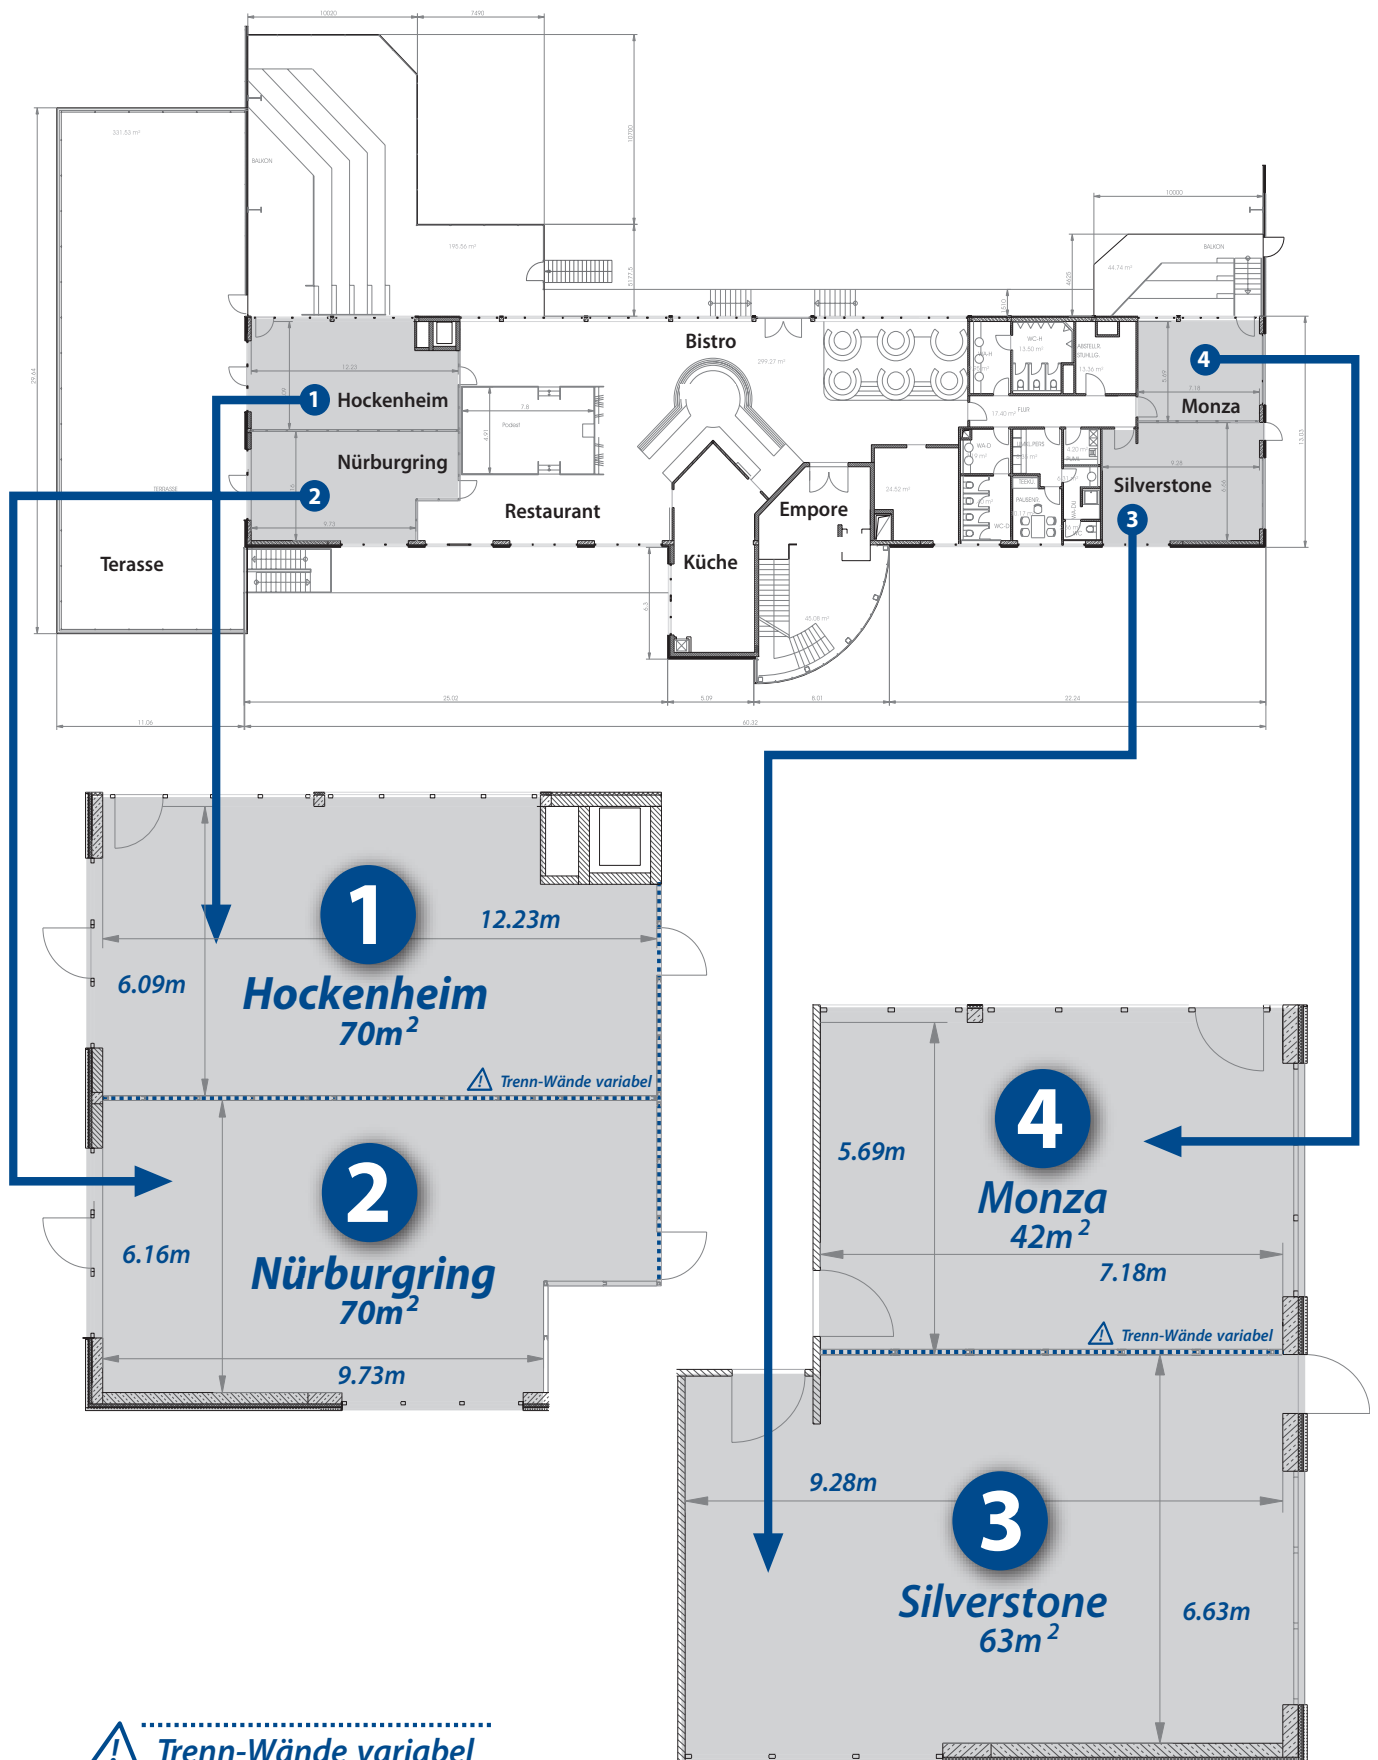

! Trenn-Wände variabel